
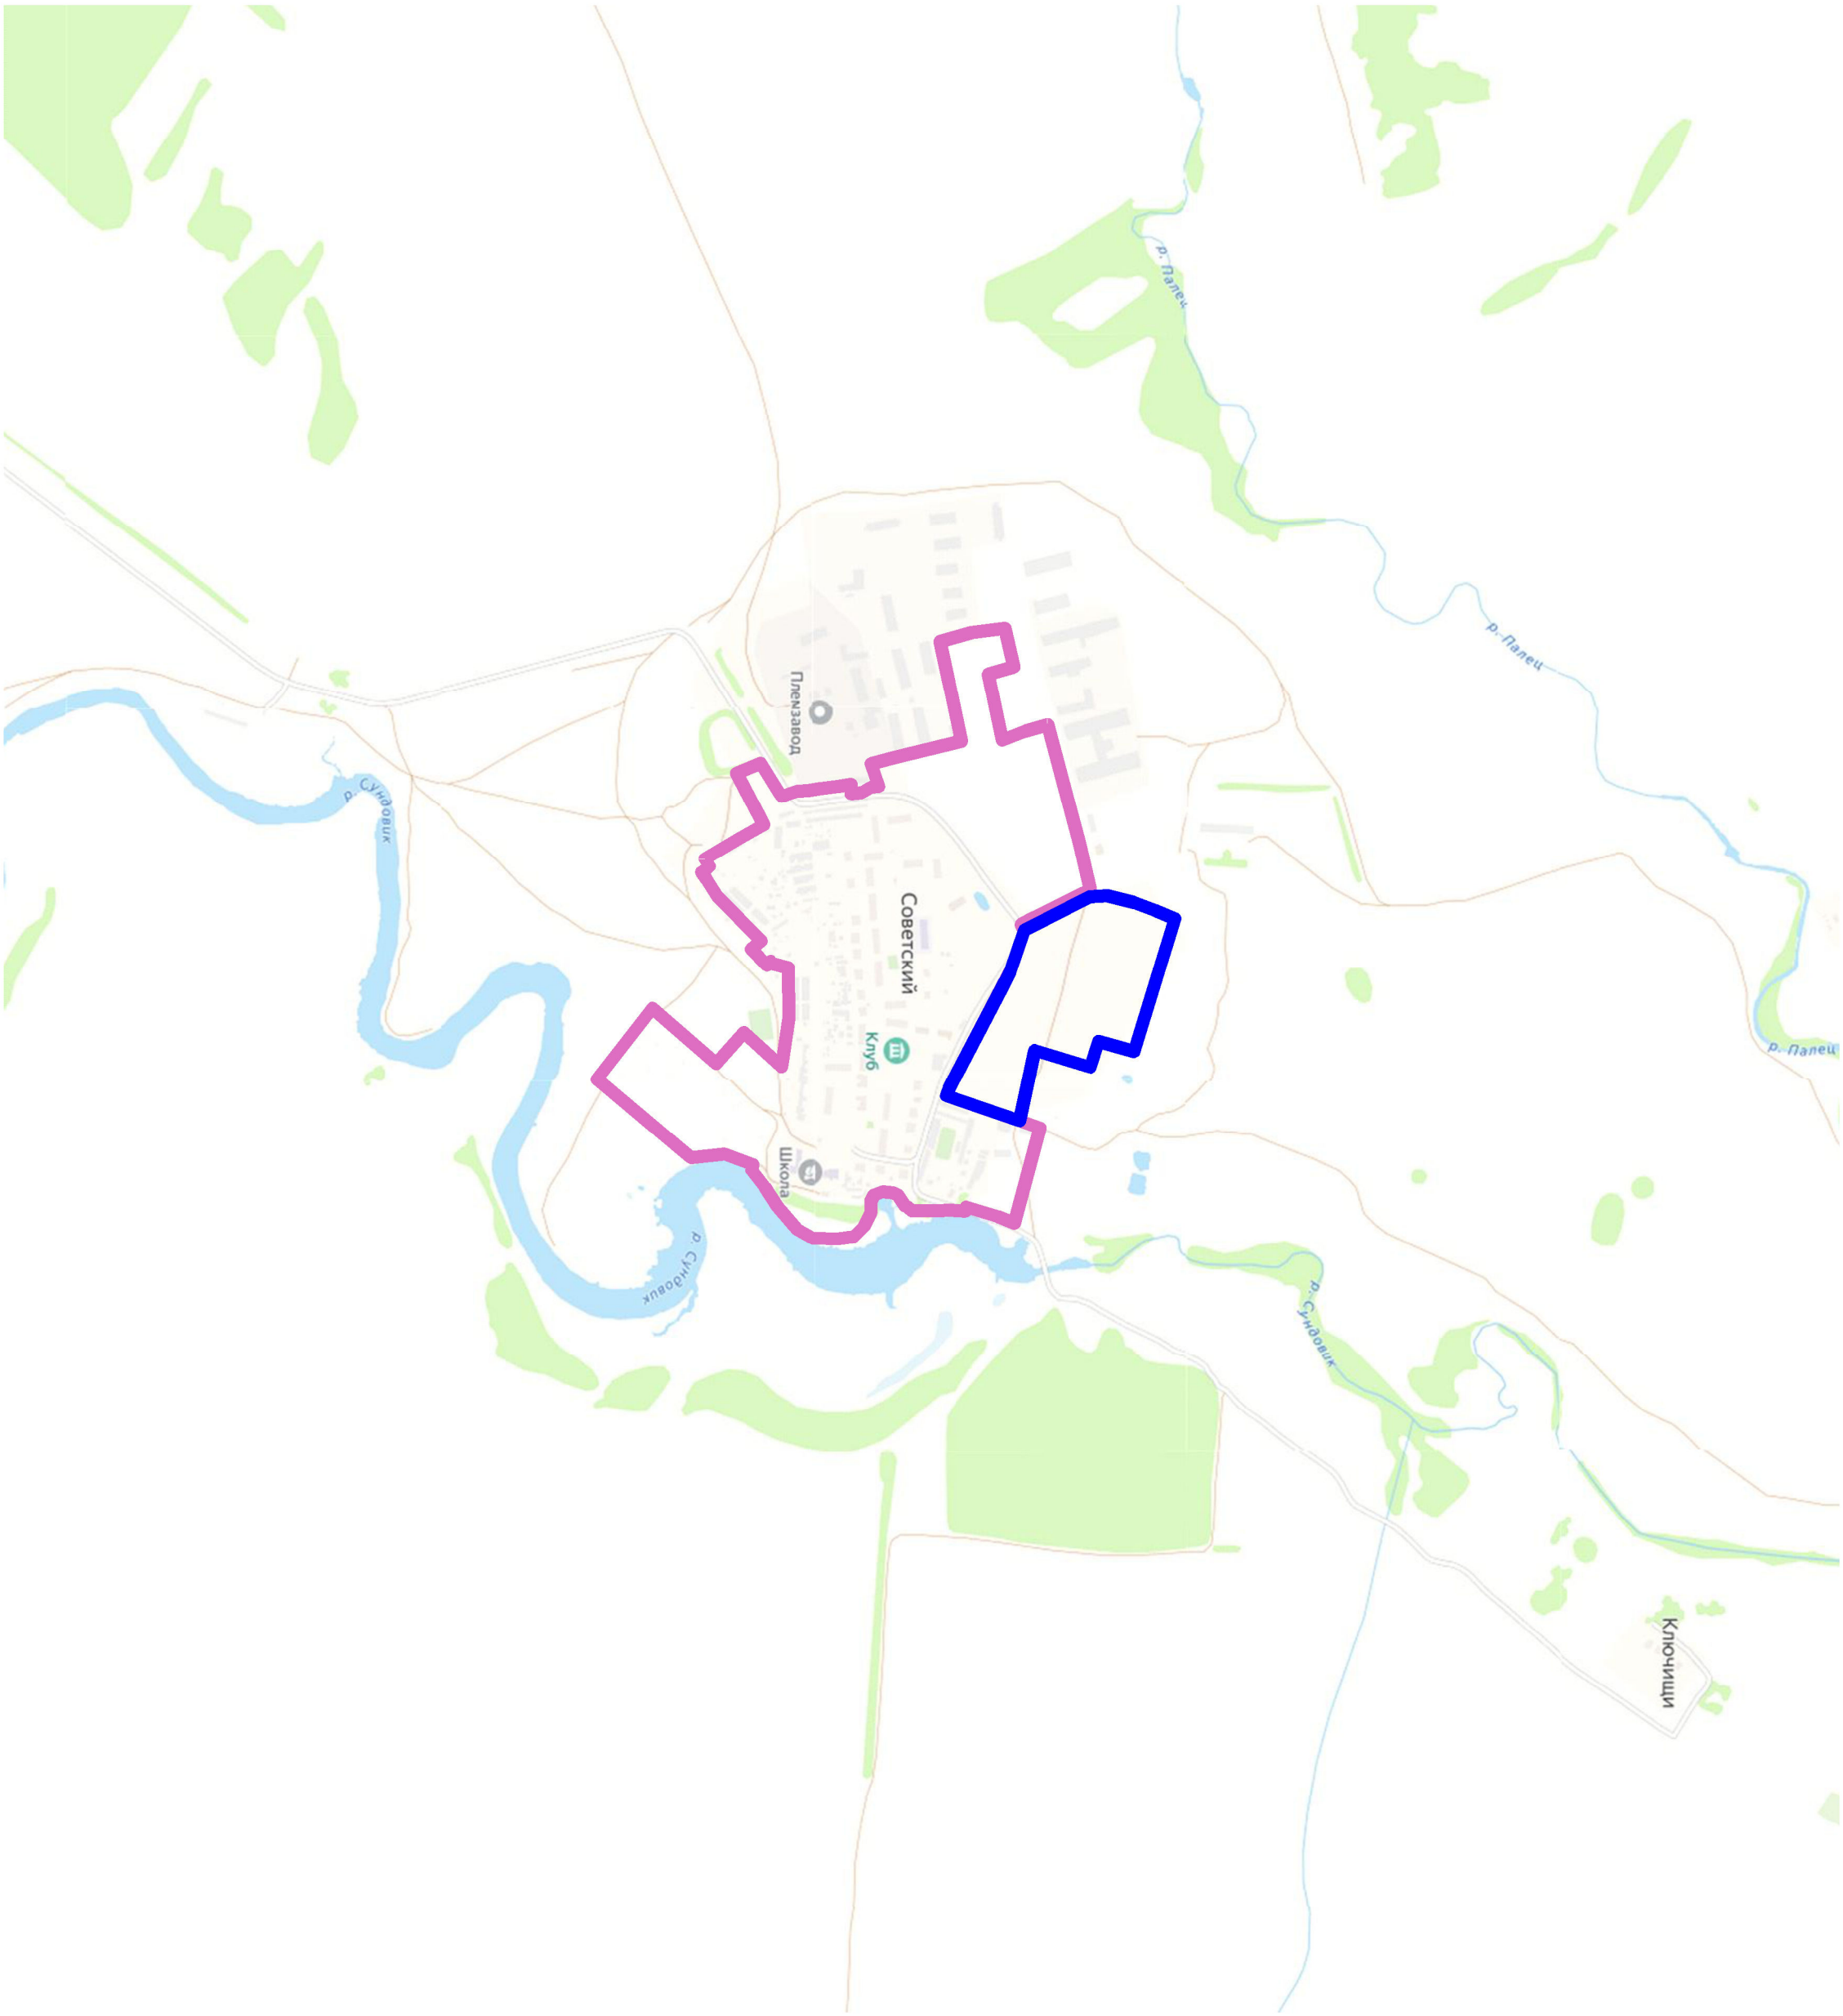


Согласовано						
Инв. № подл.	Подпись и дата	Взам. инв. №				

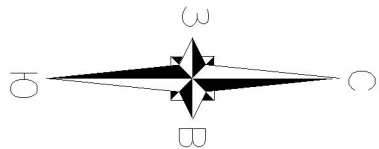

Условные обозначения

- границы подготовки документации по планировке территории
- границы населенного пункта

Система координат МСК-52									
Система высот Балтийская 1977г.									
Сплошные горизонтали проведены через 0,5 м									
Примечание: границы землепользований нанесены по сведениям ЕГРН									
2024/01-02-ПМ-Р0									
Документация по планировке территории, расположенной в северной части п. Советский в в Советском сельсовете Большесуджанском муниципальном округе									
Изм.	Кол.ч	Лист	№ док.	Подпись	Дата	Страница			
Разработ.		Никанова				Лист			
Проектиров.		Никанова				Лист			
ГИП		Никанова				Лист			
Н. контр.		Никанова				Лист			
Схема расположения элементов планировочной структуры						ООО "Геопроект-НН" г.Н.Новгород			