

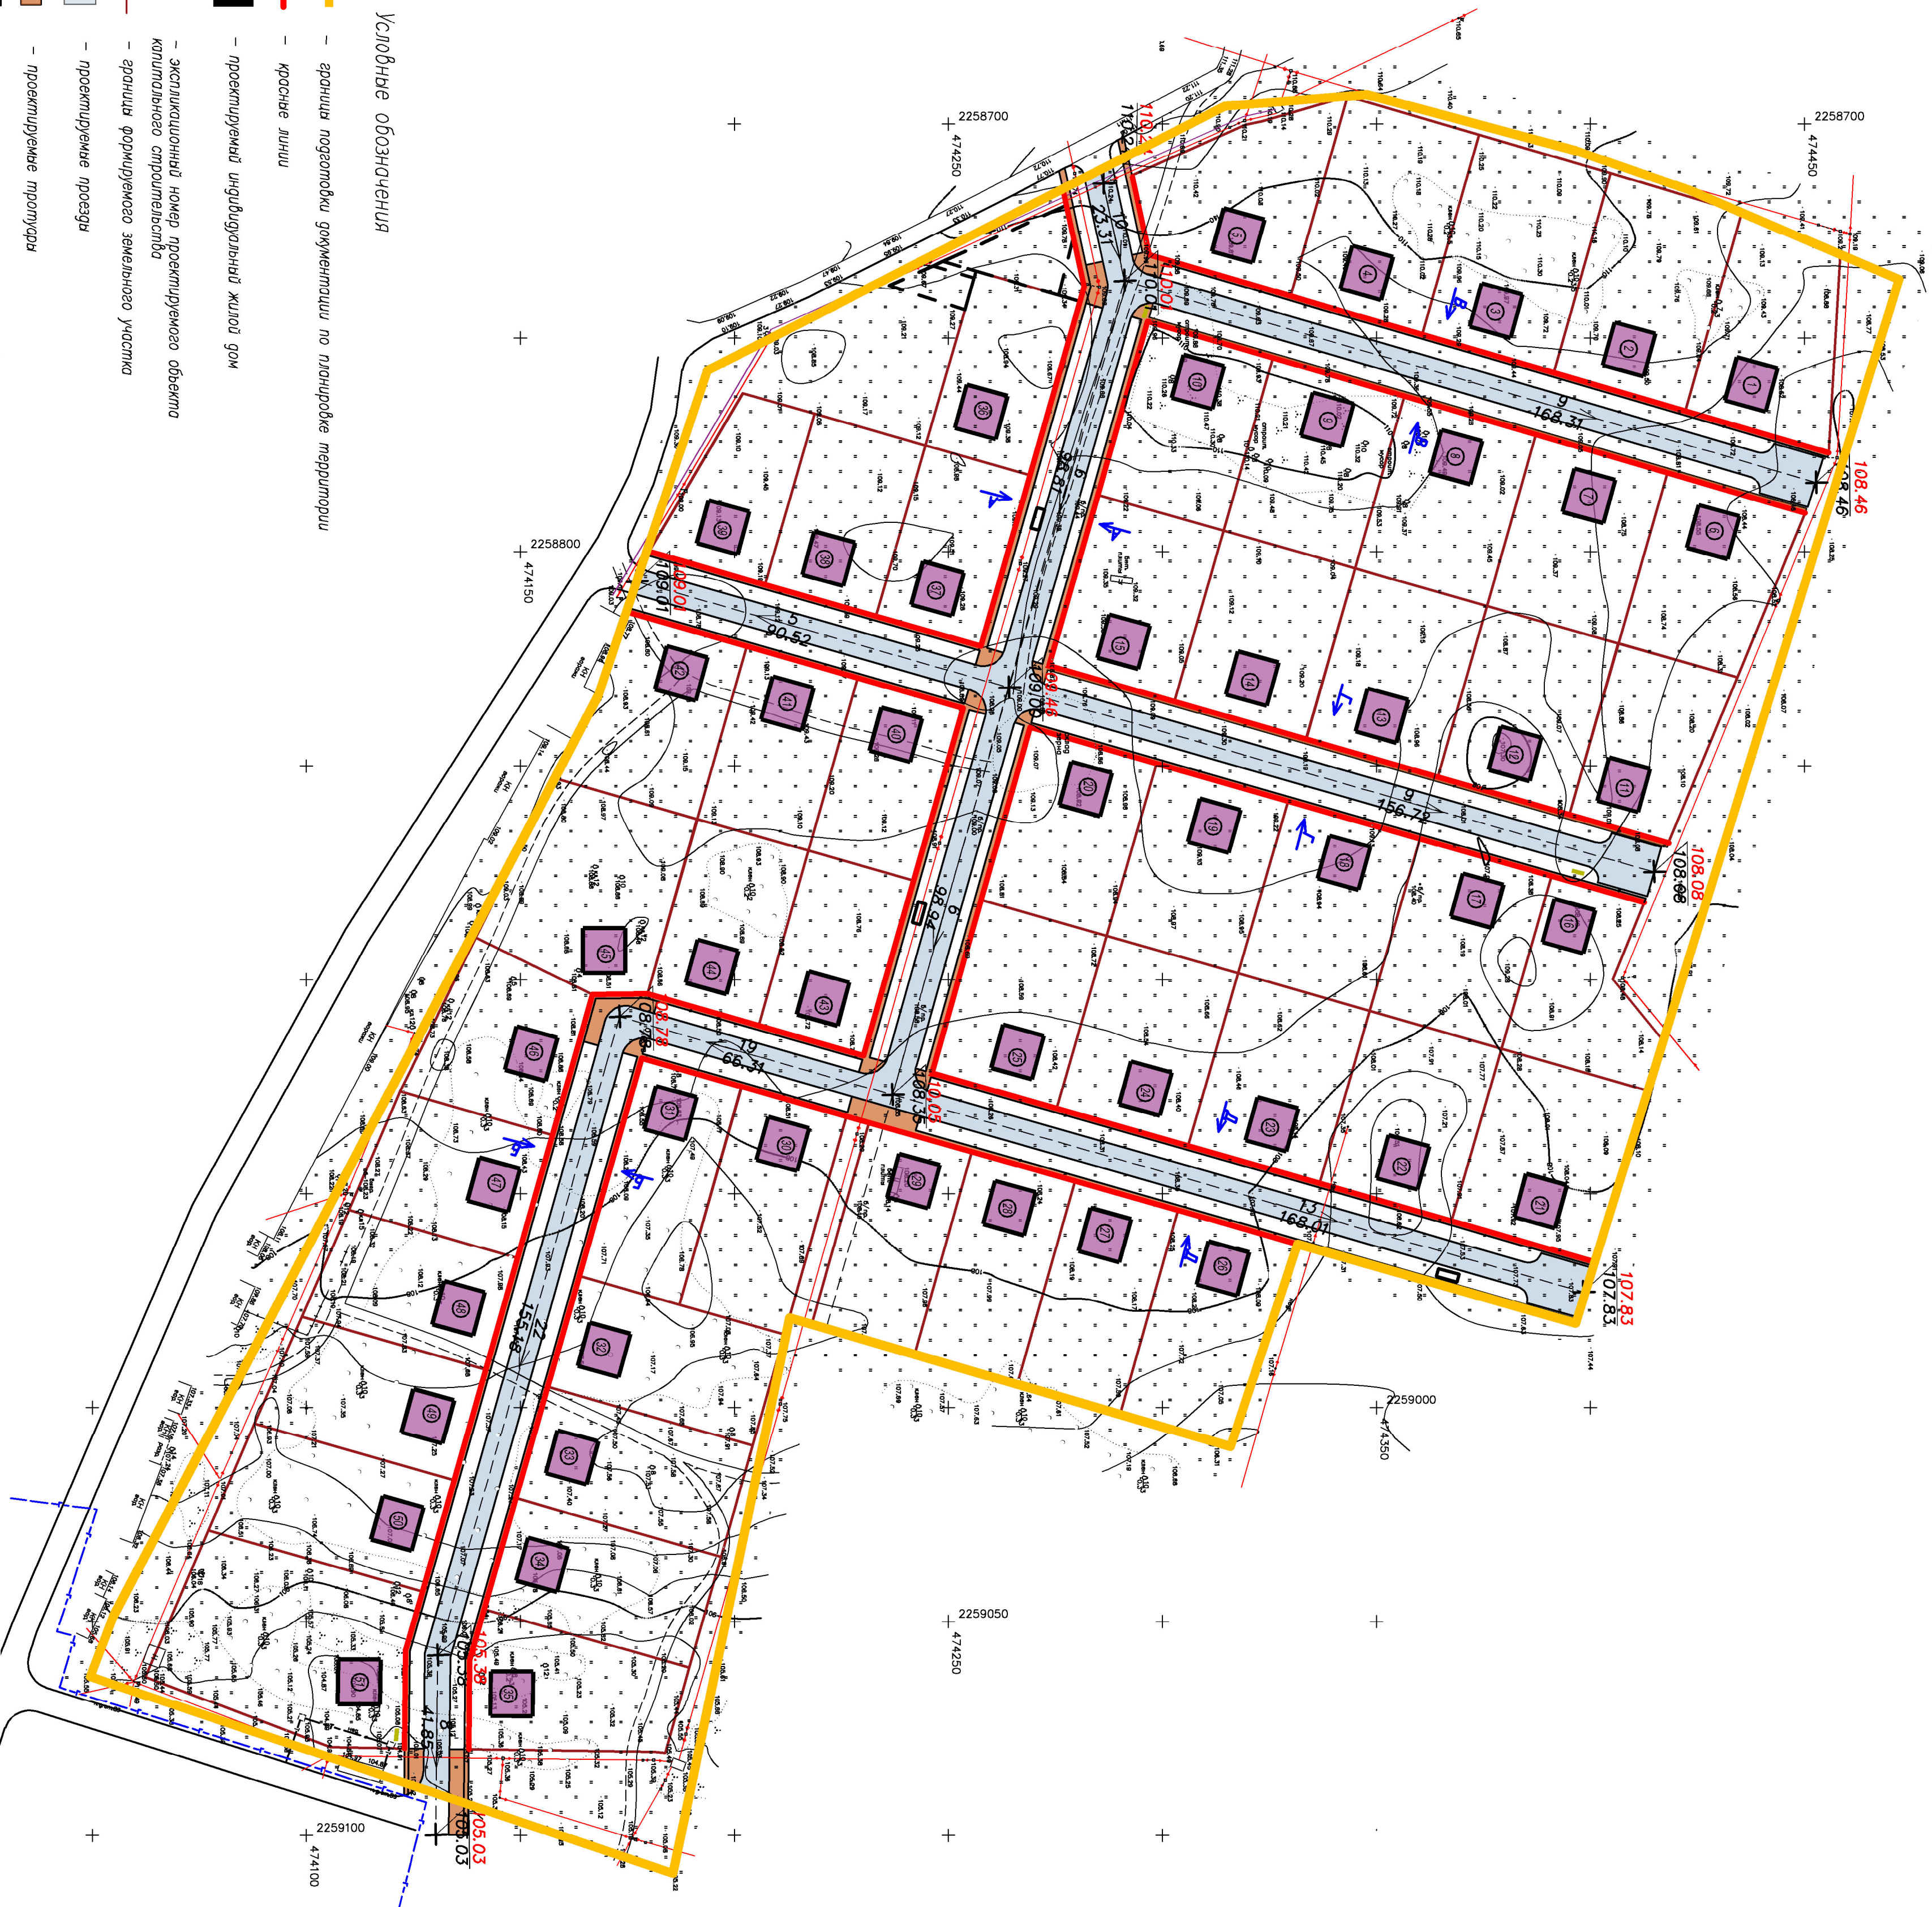
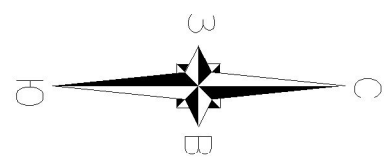


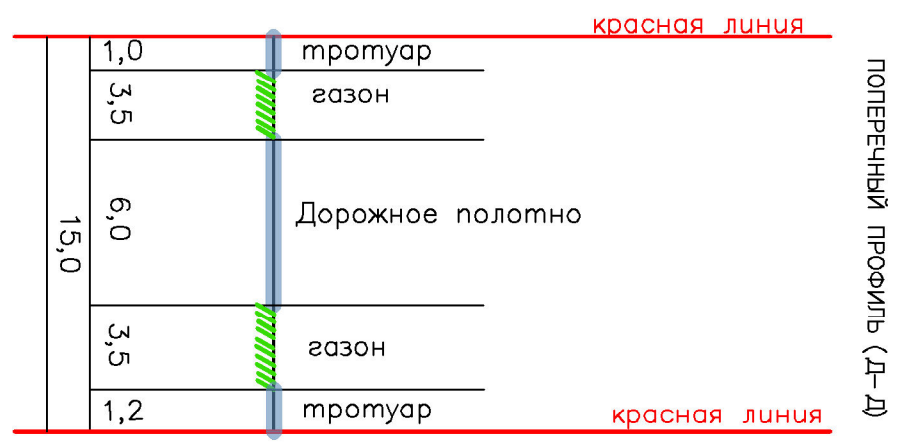

Условные обозначения

- граница территории озеленения по территории территории
- красные линии
- проектируемый индивидуальный жилой дом
- эксплуатационный номер проектируемого объекта капитального строительства
- граница формируемого земельного участка
- проектируемые проезды
- проектируемые тротуары
- проектируемые площадки для отдыха взрослых населения, площадки для игр детей дошкольного и младшего школьного возраста и дворов собак
- уклон
- направление проектного стока
- расстояние
- 92.82 — проектная отметка земли
- 92.57 — существующая отметка
- сечение поперечного профиля

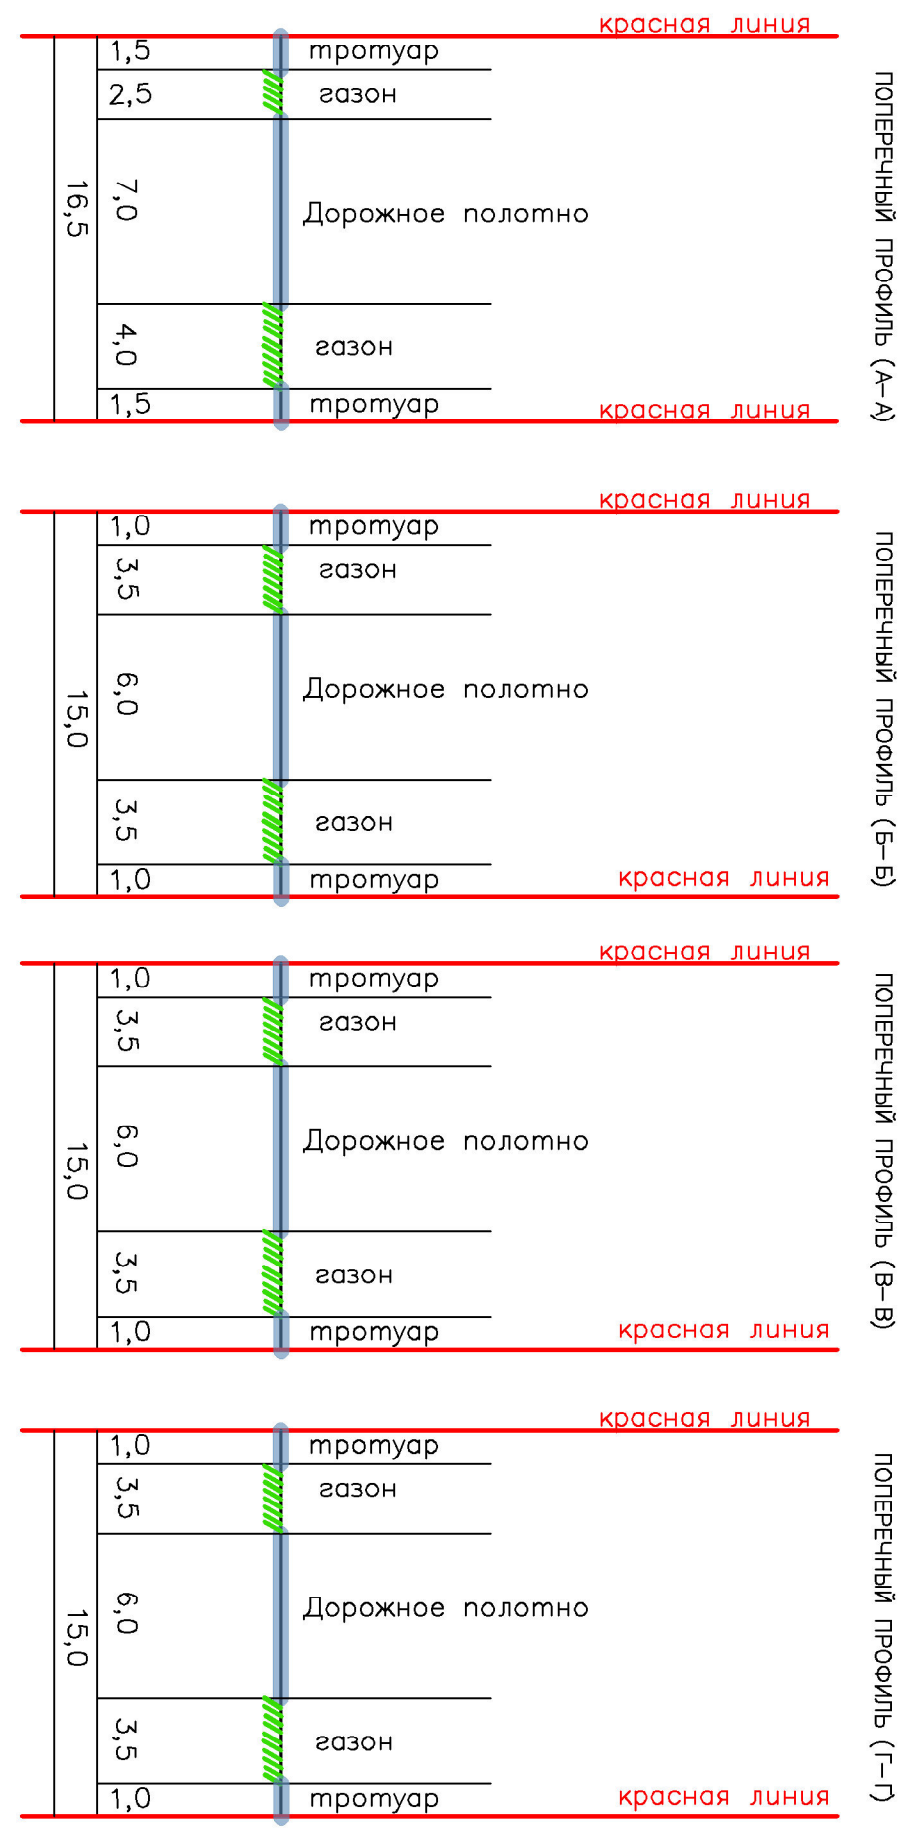

Система координат КОС-52			
Система высот Балтийская, 1977г.			
Ориентир ориентирован по сторонам света			
Примечание: границы земельного участка нанесены по сведениям ЕТРН			
2024/01-02-ПТМ-ВТ			
Изм. Кол-во Листов док. Подпись Дата			
Разработчик	Николаев	Проект планировки территории	Стандарт Лист
Проектировщик	Николаев	Материалы по обоснованию проекта	Лист
Инженер	Николаев	Система планировки территории, инженерная инфраструктура и инженерная защита территории и инженерная защита территории	Лист
Н. Коопер.	Николаев	000 "Геопроjekt-НН"	8