ЭКСПЛИКАЦИЯ ПЛОЩАДОК ОБЩЕГО ПОЛЬЗОВАНИЯ

Наименование	Ед. изм.	Запроектировано
Площадки для игр детей дошкольного и младшего школьного возраста	$м^2$	107,7
Площадки для отдыха взрослого населения	$м^2$	15,3
Площадки для занятий физкультурой	$м^2$	315,6
Площадки для хозяйственных целей и выгула собак	$м^2$	46,1
Площадки для хозяйственных целей (для сбора ТКО)	$м^2$	27,9

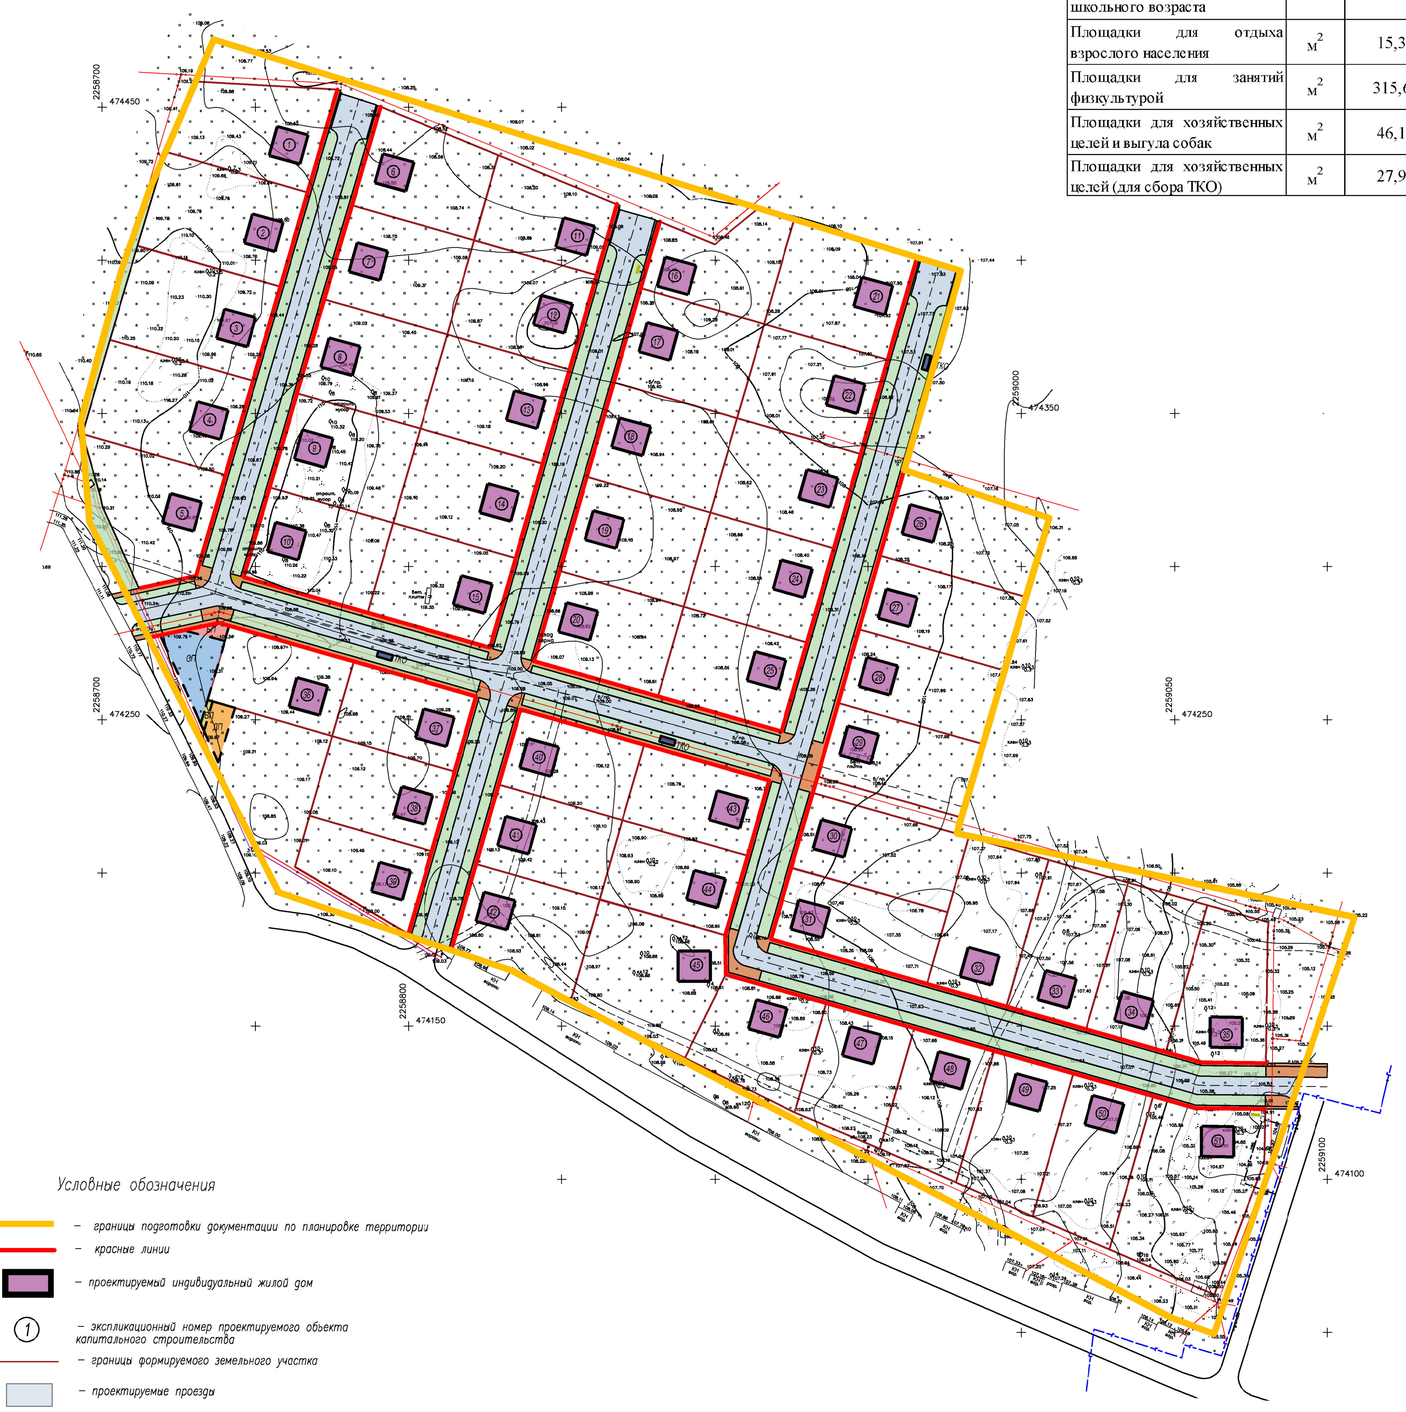

С
З В
Ю

Условные обозначения

- границы подготовки документации по планировке территории
- красные линии
- проектируемый индивидуальный жилой дом
- (1) – экспликационный номер проектируемого объекта капитального строительства
- границы формируемого земельного участка
- проектируемые проезды
- проектируемые тротуары
- проектируемое озеленение
- проектируемые площадки для отдыха взрослого населения,
- проектируемые площадки для игр детей дошкольного и младшего школьного возраста
- проектируемые площадки для занятий физкультурой
- проектируемые площадки для хозяйственных целей

Согласовано

Взам. инв. №

Подпись и дата

Инв. № подл.

Система координат МСК-52
Система высот Балтийская, 1977г.
Сплошные горизонтали проведены через 0,5 м
Примечание: границы землепользований нанесены по сведениям ЕГРН

Изм.	Кол.уч.	Лист	N док.	Подпись	Дата	2024/01-02-ППМ-БТ		
						Документация по планировке территории, расположенной в северной части п. Советский в в Советском сельсовете Большемурашкинском муниципальном округе		
Разраб.		Никонова				Проект планировки территории Материалы по обоснованию проекта	Стадия	Лист	Листов
Проверил		Никонова					ППТ	9	11
ГИП		Никонова				Схема благоустройства и озеленения территории М 1:1000	ООО "Геопроект-НН" г.Н.Новгород		
Н. Контр.		Никонова							

Формат А4