
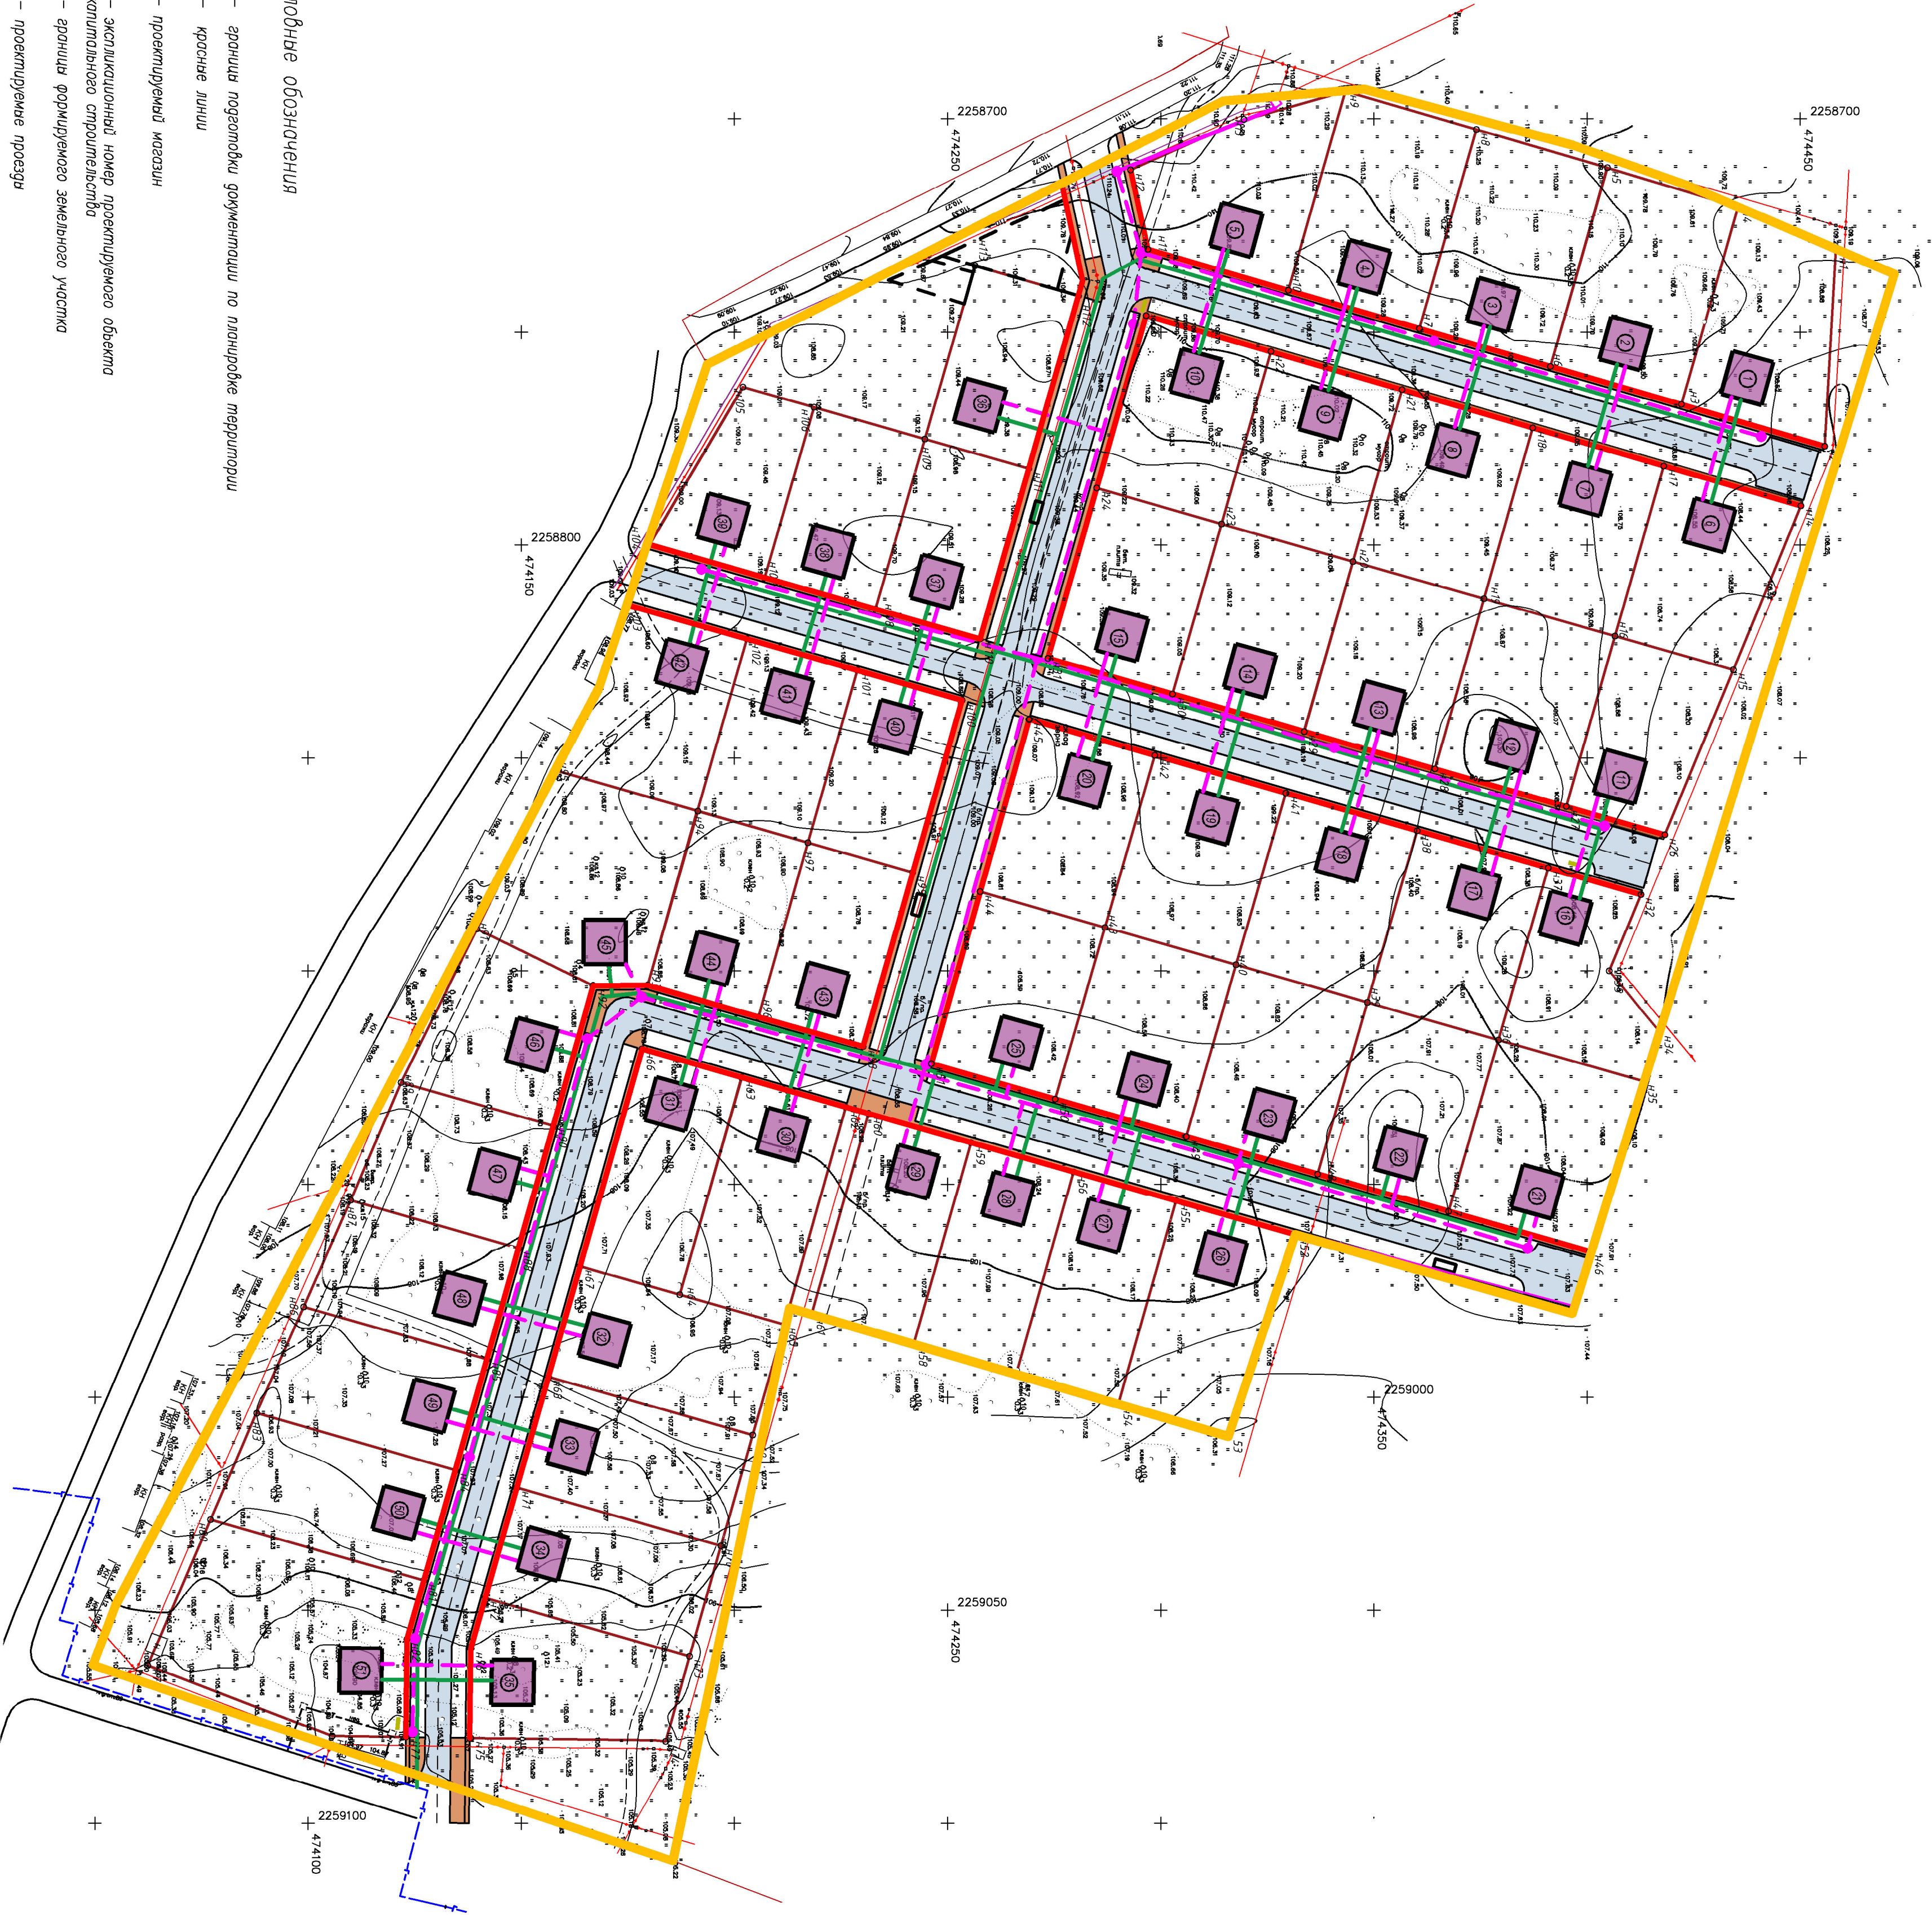


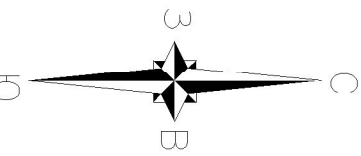

Условные обозначения

- границы поземки документации по планировке территории
- красные линии
- проектируемый мост
- ① — эксплуатационный номер проектируемого объекта капитального строительства
- границы формируемого земельного участка
- проектируемые проезды
- проектируемые тротуары
- проектируемые площадки для отдыха взрослого населения, площадки для игр детей дошкольного и младшего школьного возраста, площадки для зонтиной физкультурной, площадки для катания на санях
- проектируемый электрический кабель 0,4 кВ
- проектируемая ВЛ 0,4 кВ
- проектируемая газопровод

Согласовано		Согласовано	
Инв. № подл.	Подпись и дата	Взам. инв. №	Подпись и дата

Система координат МСК-52		Система высот Балтийская, 1977г.	
Система высот Балтийская, 1977г.		Примечание: границы земельного участка нанесены по сведениям ЕПН	
2024/01-02-ПТМ-СТС		Документация по планировке территории, расположенной в северной части п. Селецкий в рамках газификации муниципального округа	
Изм. Кол.ч. Лист N док. Подпись Дата		Материалы по обоснованию проекта	
Разработчик		Материалы ГИС	
Проектировщик		Материалы ГИС	
И. Компр.		Общий план сетей	
		М 1:1000	
		ООО "Газотранс-НН"	
		г. Нижний Новгород	